


ALTANA


LGR CHMIELNO

SKALA 1:50

ELEWACJA WSCHODNIA

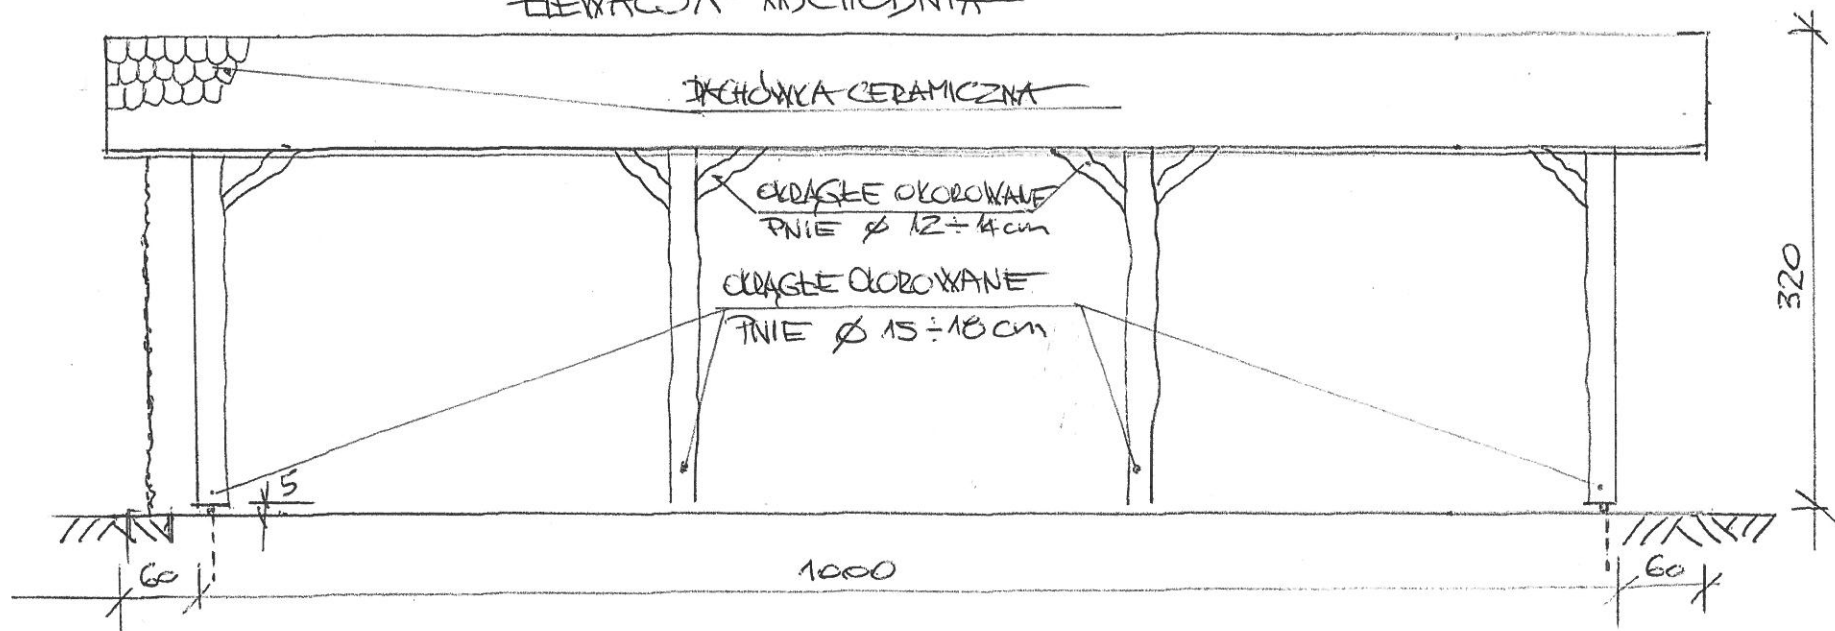


ELEWACJA ZACHODNIA

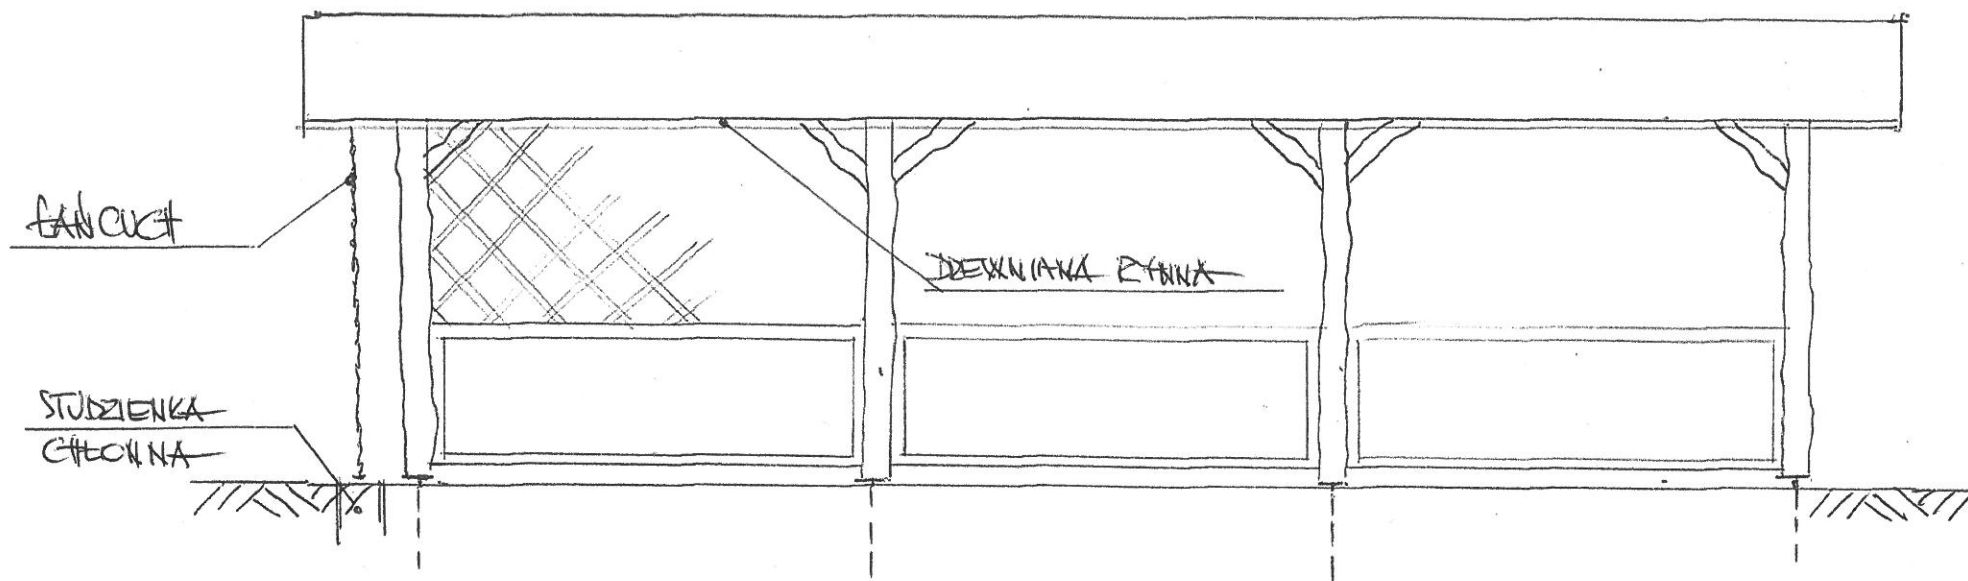


SKALA 1:50

### ELEWACJA PÓŁNOCNA - PÓŁDNIOWA

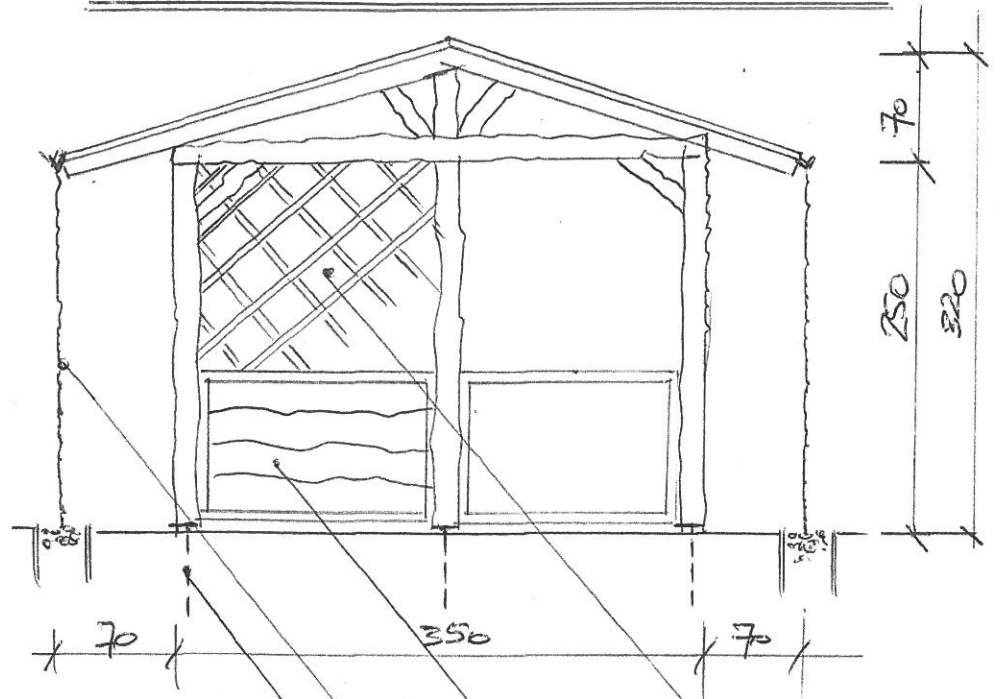

- XXTPENIENIE AZUROWE
- XXTPENIENIE PEŁNE DREWNIANE NIEPRZYNANE
- LANCIUCH
- ŁOTKI STALOWE Ø16 WPUSZCZONE W GRUNT

### PRZEKRÓJ POPRZECZNY

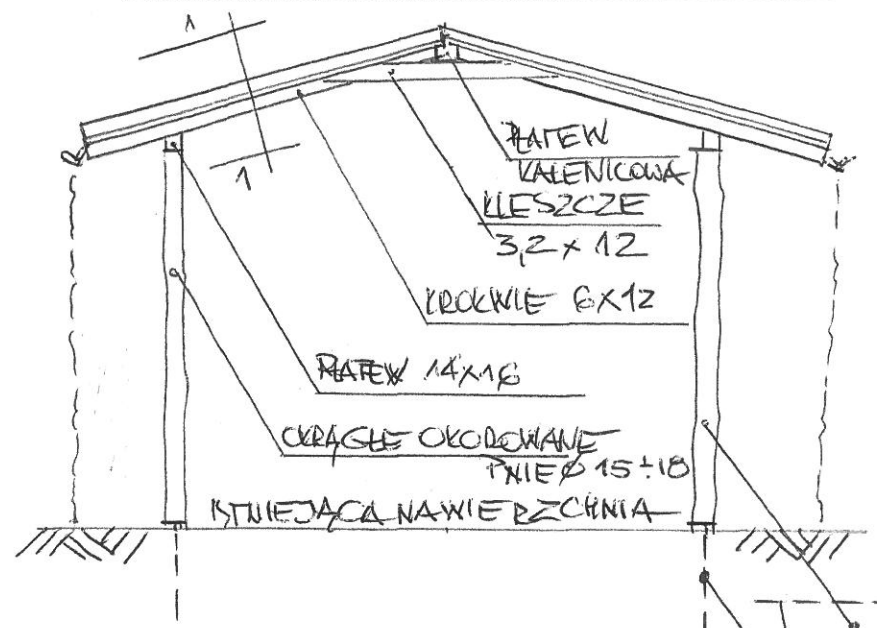

- 1 KROKIE 6x12 (STRUGANE)
- DESKI STRUGANE
- PAPA PODKŁADOWA
- KONTROLNY, EASY, DACHÓWKA

